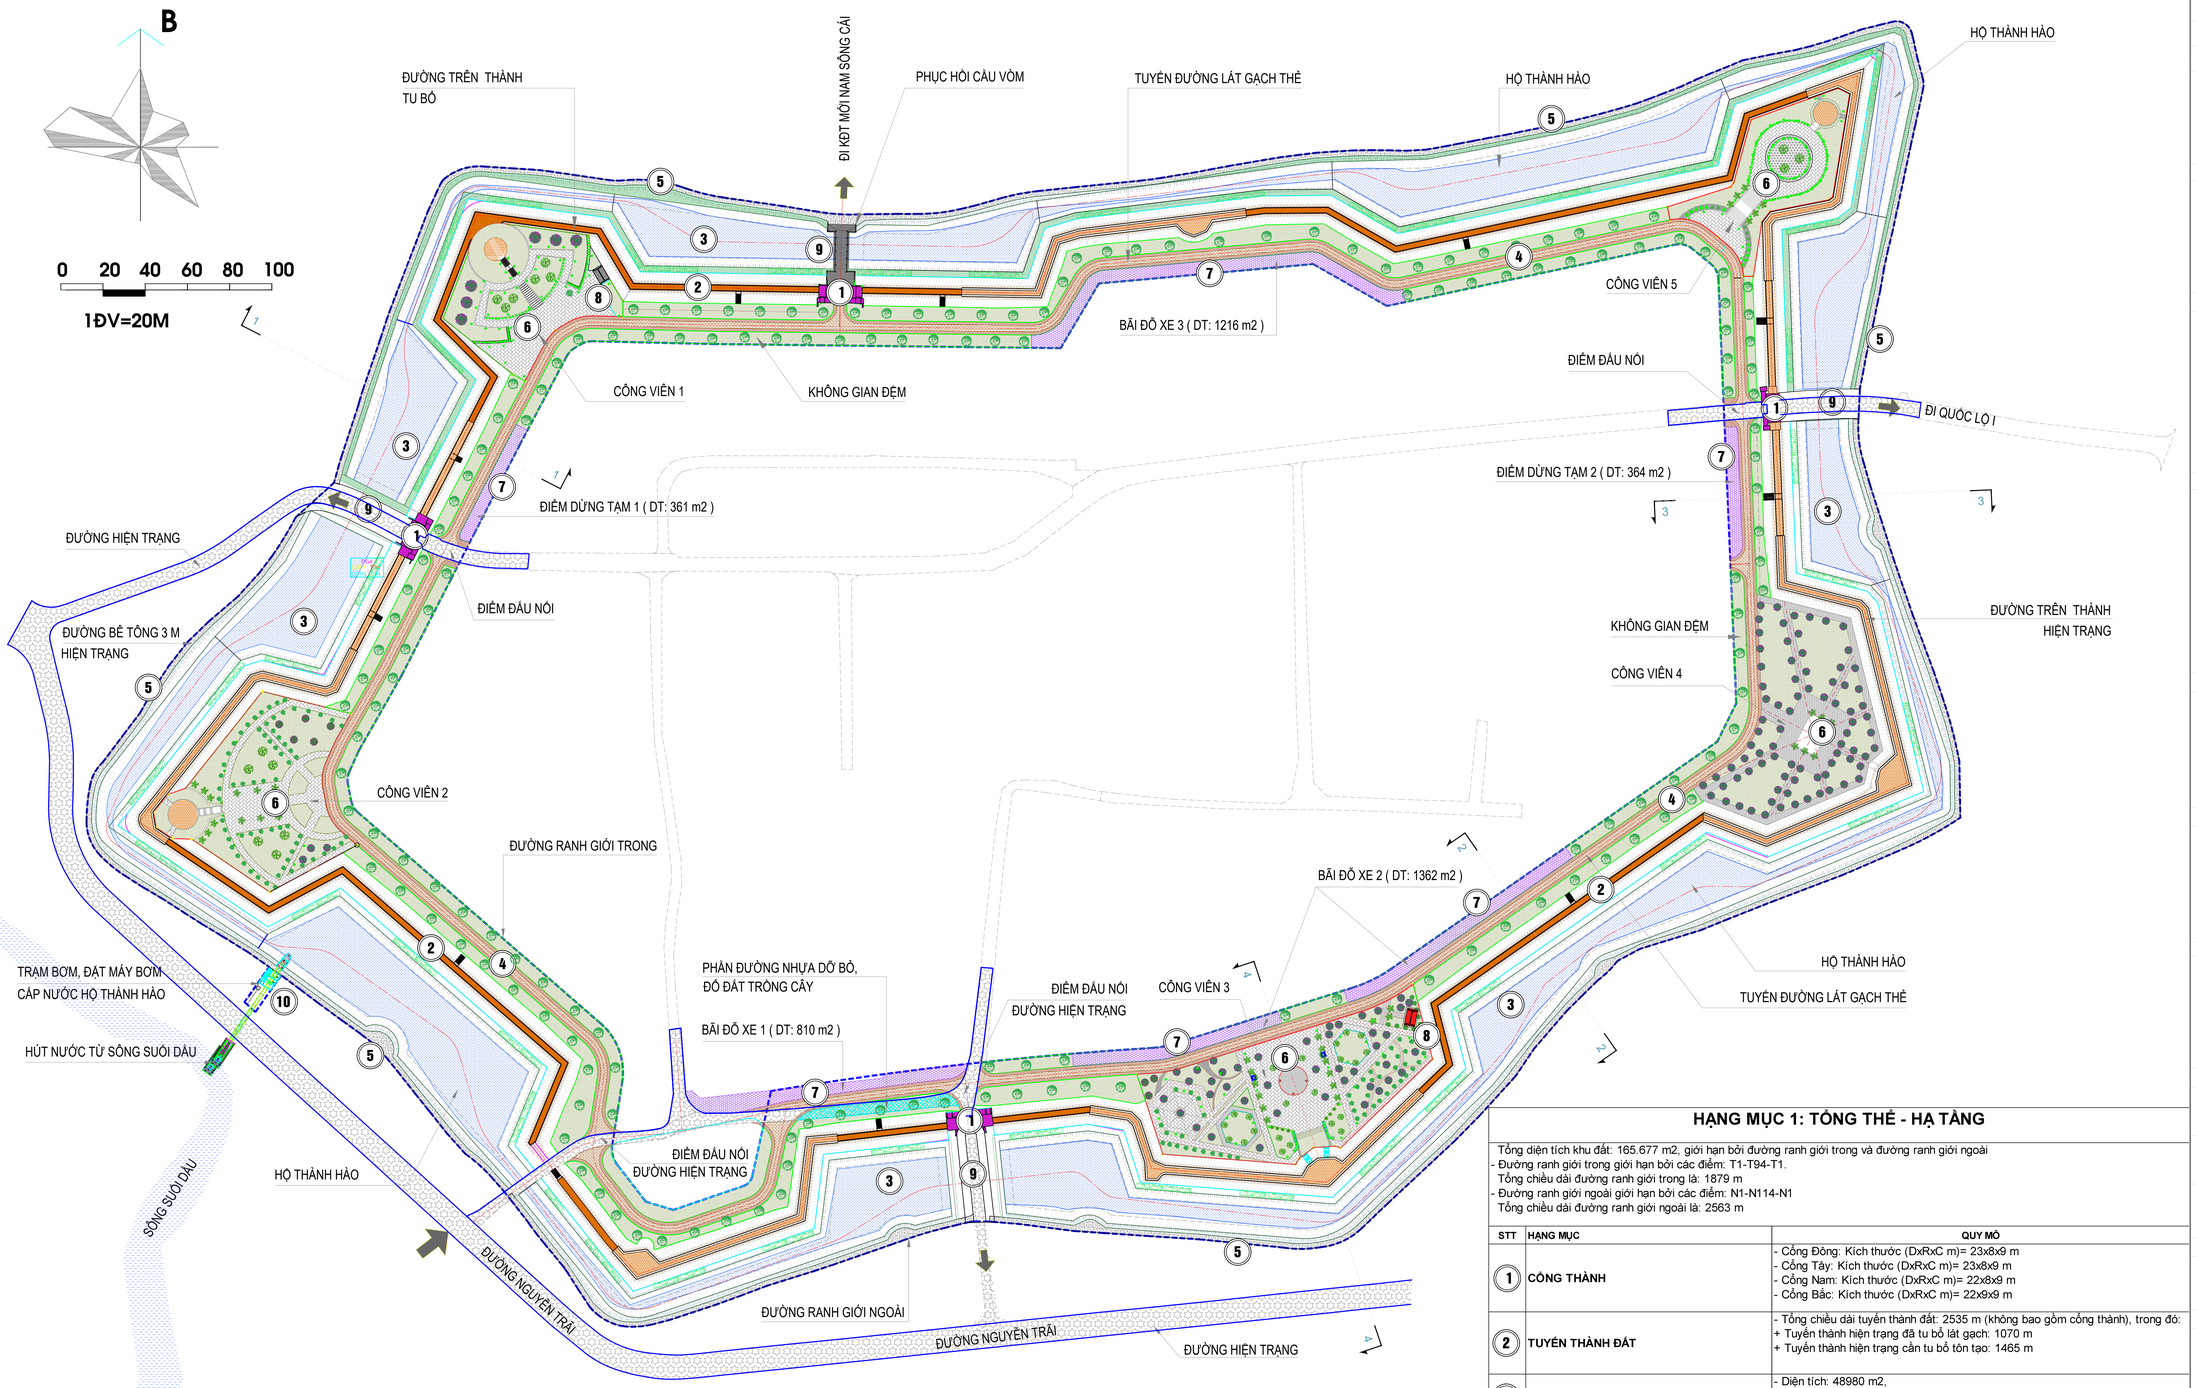

HẠNG MỤC 1: TỔNG THỂ - HẠ TẦNG

Tổng diện tích khu đất: 165.677 m2, giới hạn bởi đường ranh giới trong và đường ranh giới ngoài
- Đường ranh giới trong giới hạn bởi các điểm: T1-T94-T1.
Tổng chiều dài đường ranh giới trong là: 1879 m
- Đường ranh giới ngoài giới hạn bởi các điểm: N1-N114-N1
Tổng chiều dài đường ranh giới ngoài là: 2563 m

STT	HẠNG MỤC	QUY MÔ
1	**CỔNG THÀNH**	- Cổng Đông: Kích thước (DxRxC m)= 23x8x9 m - Cổng Tây: Kích thước (DxRxC m)= 23x8x9 m - Cổng Nam: Kích thước (DxRxC m)= 22x8x9 m - Cổng Bắc: Kích thước (DxRxC m)= 22x9x9 m
2	**TUYẾN THÀNH ĐẤT**	- Tổng chiều dài tuyến thành đất: 2535 m (không bao gồm cổng thành), trong đó: + Tuyến thành hiện trạng đã tu bổ lát gạch: 1070 m + Tuyến thành hiện trạng cần tu bổ tôn tạo: 1465 m
3	**HỘ THÀNH HÀO**	- Diện tích: 48980 m2, - Tổng chiều dài: 2518,32 m - Cao độ mức nước thiết kế +5.00m và cao độ đáy hào +3.30m -> +4.30m
4	**TUYẾN ĐƯỜNG LÁT GẠCH THẺ 6M, NẰM NGOÀI ĐƯỜNG RANH GIỚI BẢO VỆ TRONG**	- Chiều dài: 1839.4 m - Chiều rộng: 6m. Bao gồm : 1.5m (bê tông giả đất) + 3m (lát gạch thẻ đất nung) + 1.5m bê tông giả đất.
5	**TUYẾN ĐƯỜNG BÊ TÔNG 3m NẰM TRONG ĐƯỜNG RANH GIỚI BẢO VỆ NGOÀI**	- Chiều dài: 2522 m - Chiều rộng: 3 m
6	**CÔNG VIÊN, VƯỜN HOA- CÂY XANH**	+ Công viên 1: Vị trí góc phía Tây Bắc của thành, diện tích 3212 m2 + Công viên 2: Vị trí góc phía Tây của thành, diện tích 5057 m2. + Công viên 3: Vị trí góc phía Nam của thành, diện tích 6652 m2. + Công viên 4: Vị trí góc phía Đông Nam của thành, diện tích 5450 m2 + Công viên 5: Vị trí góc phía Đông Bắc của thành, diện tích 2216 m2
7	**BÃI ĐỖ XE**	- Diện tích: 4133 m2. Bao gồm 3 bãi đỗ xe và 2 điểm dừng tạm
8	**NHÀ VỆ SINH CÔNG CỘNG**	- Xây mới 2 nhà vệ sinh công cộng tại vị trí Công viên 1 và Công viên 3. Diện tích mỗi nhà 28 m2
9	**CẦU CỐNG**	- Xây mới 1 cầu vòm cống Bắc, kích thước dài 25 m, rộng 6 m - Chỉnh trang hình thức các cầu cống Nam, Đông, Tây
10	**TRẠM BƠM**	- Xây mới trạm bơm, DT= 20m2, đặt tại ô đất GPMB3

KÍ HIỆU:

- ĐƯỜNG TRÊN THÀNH HIỆN TRẠNG
- ĐƯỜNG TRÊN THÀNH SẼ TU BỔ- TÔN TẠO
- TUYẾN ĐƯỜNG LÁT GẠCH THẺ NẰM NGOÀI THEO RANH GIỚI BẢO VỆ TRONG (RỘNG 6M, LÀM MỚI)
- TUYẾN ĐƯỜNG BÊ TÔNG NẰM TRONG THEO ĐƯỜNG RANH GIỚI BẢO VỆ NGOÀI (RỘNG 3M, HIỆN TRẠNG)
- ĐƯỜNG DẠO, SÂN (BÊ TÔNG ÁP KHUÔN)
- ĐƯỜNG NHỰA HIỆN TRẠNG
- BÃI ĐỖ XE, LÁT GẠCH LỖ BÊ TÔNG TRỒNG CỎ
- PHẦN ĐƯỜNG NHỰA DỠ BỎ, ĐỔ ĐẤT TRỒNG CÂY
- THẢM CỎ
- MẶT NƯỚC
- ĐƯỜNG RANH GIỚI DỰ ÁN
- TIM ĐƯỜNG- TIM THÀNH QUY HOẠCH
- TA LUY THÀNH VÀ HÀO NƯỚC

SỬA ĐỔI

LẦN	NGÀY	NỘI DUNG

GHI CHÚ:

TÊN DỰ ÁN

TU BỔ, TÔN TẠO DI TÍCH THÀNH CỔ DIÊN KHÁNH

ĐỊA ĐIỂM XÂY DỰNG: THỊ TRẤN DIÊN KHÁNH, HUYỆN DIÊN KHÁNH, TỈNH KHÁNH HÒA

CHỦ ĐẦU TƯ

BAN QUẢN LÝ DỰ ÁN PHÁT TRIỂN TỈNH KHÁNH HÒA

ĐƠN VỊ THIẾT KẾ

CÔNG TY TNHH TƯ VẤN ĐẦU TƯ VÀ XÂY DỰNG ACA

CONSTRUCTION AND INVESTMENT CONSULTANT CO.,LTD

ĐỊA CHỈ : 08- TRẦNG THI- HOÀN KIẾM - HÀ NỘI
Tel:(84 24)0935650004; Fax:(84 24)0935610550; Email:aca@aca.vn

PHÓ GIÁM ĐỐC

ĐẶNG LINH CHI

CHỦ NHIỆM DỰ ÁN

NGUYỄN LÊ NGỌC THẠCH

CHỦ TRÌ KIẾN TRÚC

NGUYỄN LÊ NGỌC THẠCH

THIẾT KẾ KIẾN TRÚC

NGUYỄN VĂN BÌNH	
HÀ PHƯƠNG	
TRẦN XUÂN THẮNG	

KIỂM TRA

NGUYỄN VĂN DŨ	

HẠNG MỤC

TỔNG THỂ- HẠ TẦNG

TÊN BẢN VẼ

MẶT BẰNG TỔNG THỂ TU BỔ, TÔN TẠO DI TÍCH

HỒ SƠ THIẾT KẾ

☒ HỒ SƠ THIẾT KẾ CƠ SỞ

HOÀN THÀNH	NĂM 2023
TỶ LỆ	1/1500
THƯỚC TỶ LỆ	

KÝ HIỆU BẢN VẼ